

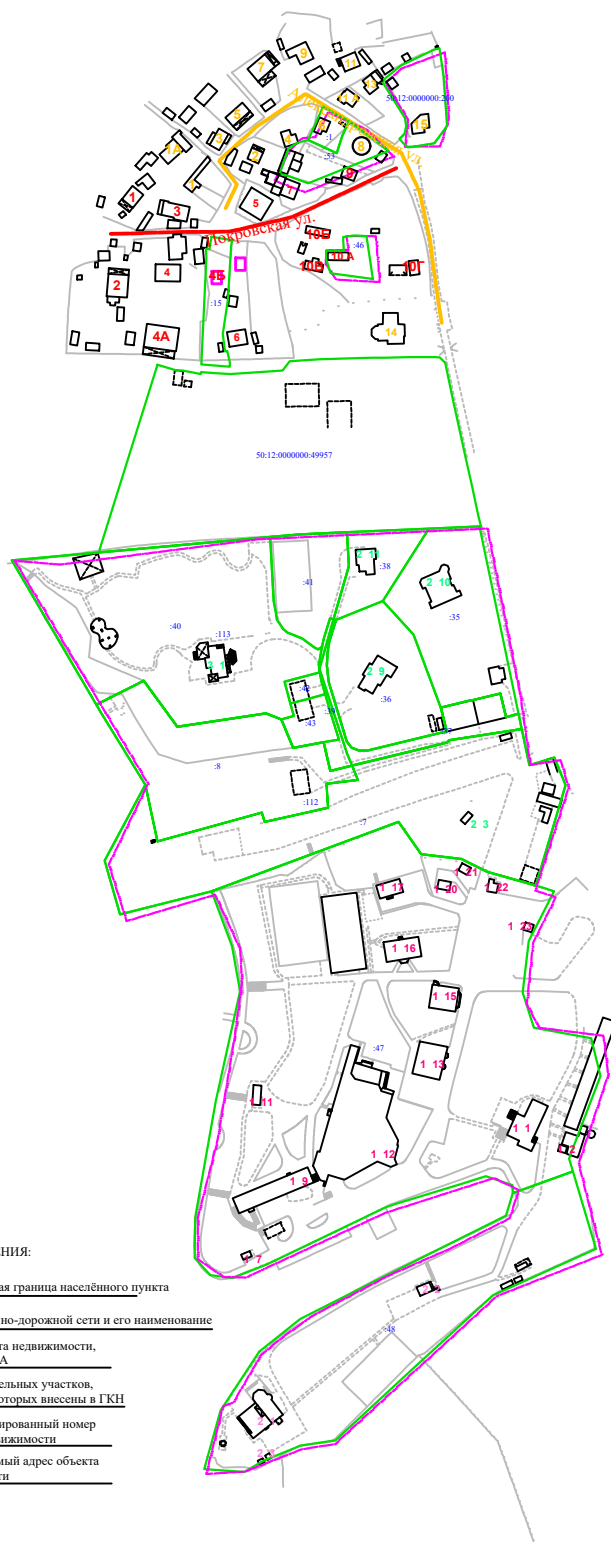
УТВЕРЖДЕН

постановлением администрации


 

 


городского округа Мытищи

от \_\_\_\_\_ № \_\_\_\_\_

# Адресный план поселка Покровская Гора городского округа Мытищи Московской области



УСЛОВНЫЕ ОБОЗНАЧЕНИЯ:

-  проектируемая граница населённого пункта
-  элемент улично-дорожной сети и его наименование
-  номер объекта недвижимости, согласно ИПА
-  границы земельных участков, сведения о которых внесены в ЕГРН
-  не зарегистрированный номер объекта недвижимости
-  предполагаемый адрес объекта недвижимости